


PUG PLAN URBANISTIC GENERAL

COMUNA OBREJIȚA

JUDEȚUL VRANCEA

REGLEMENTĂRI URBANISTICE

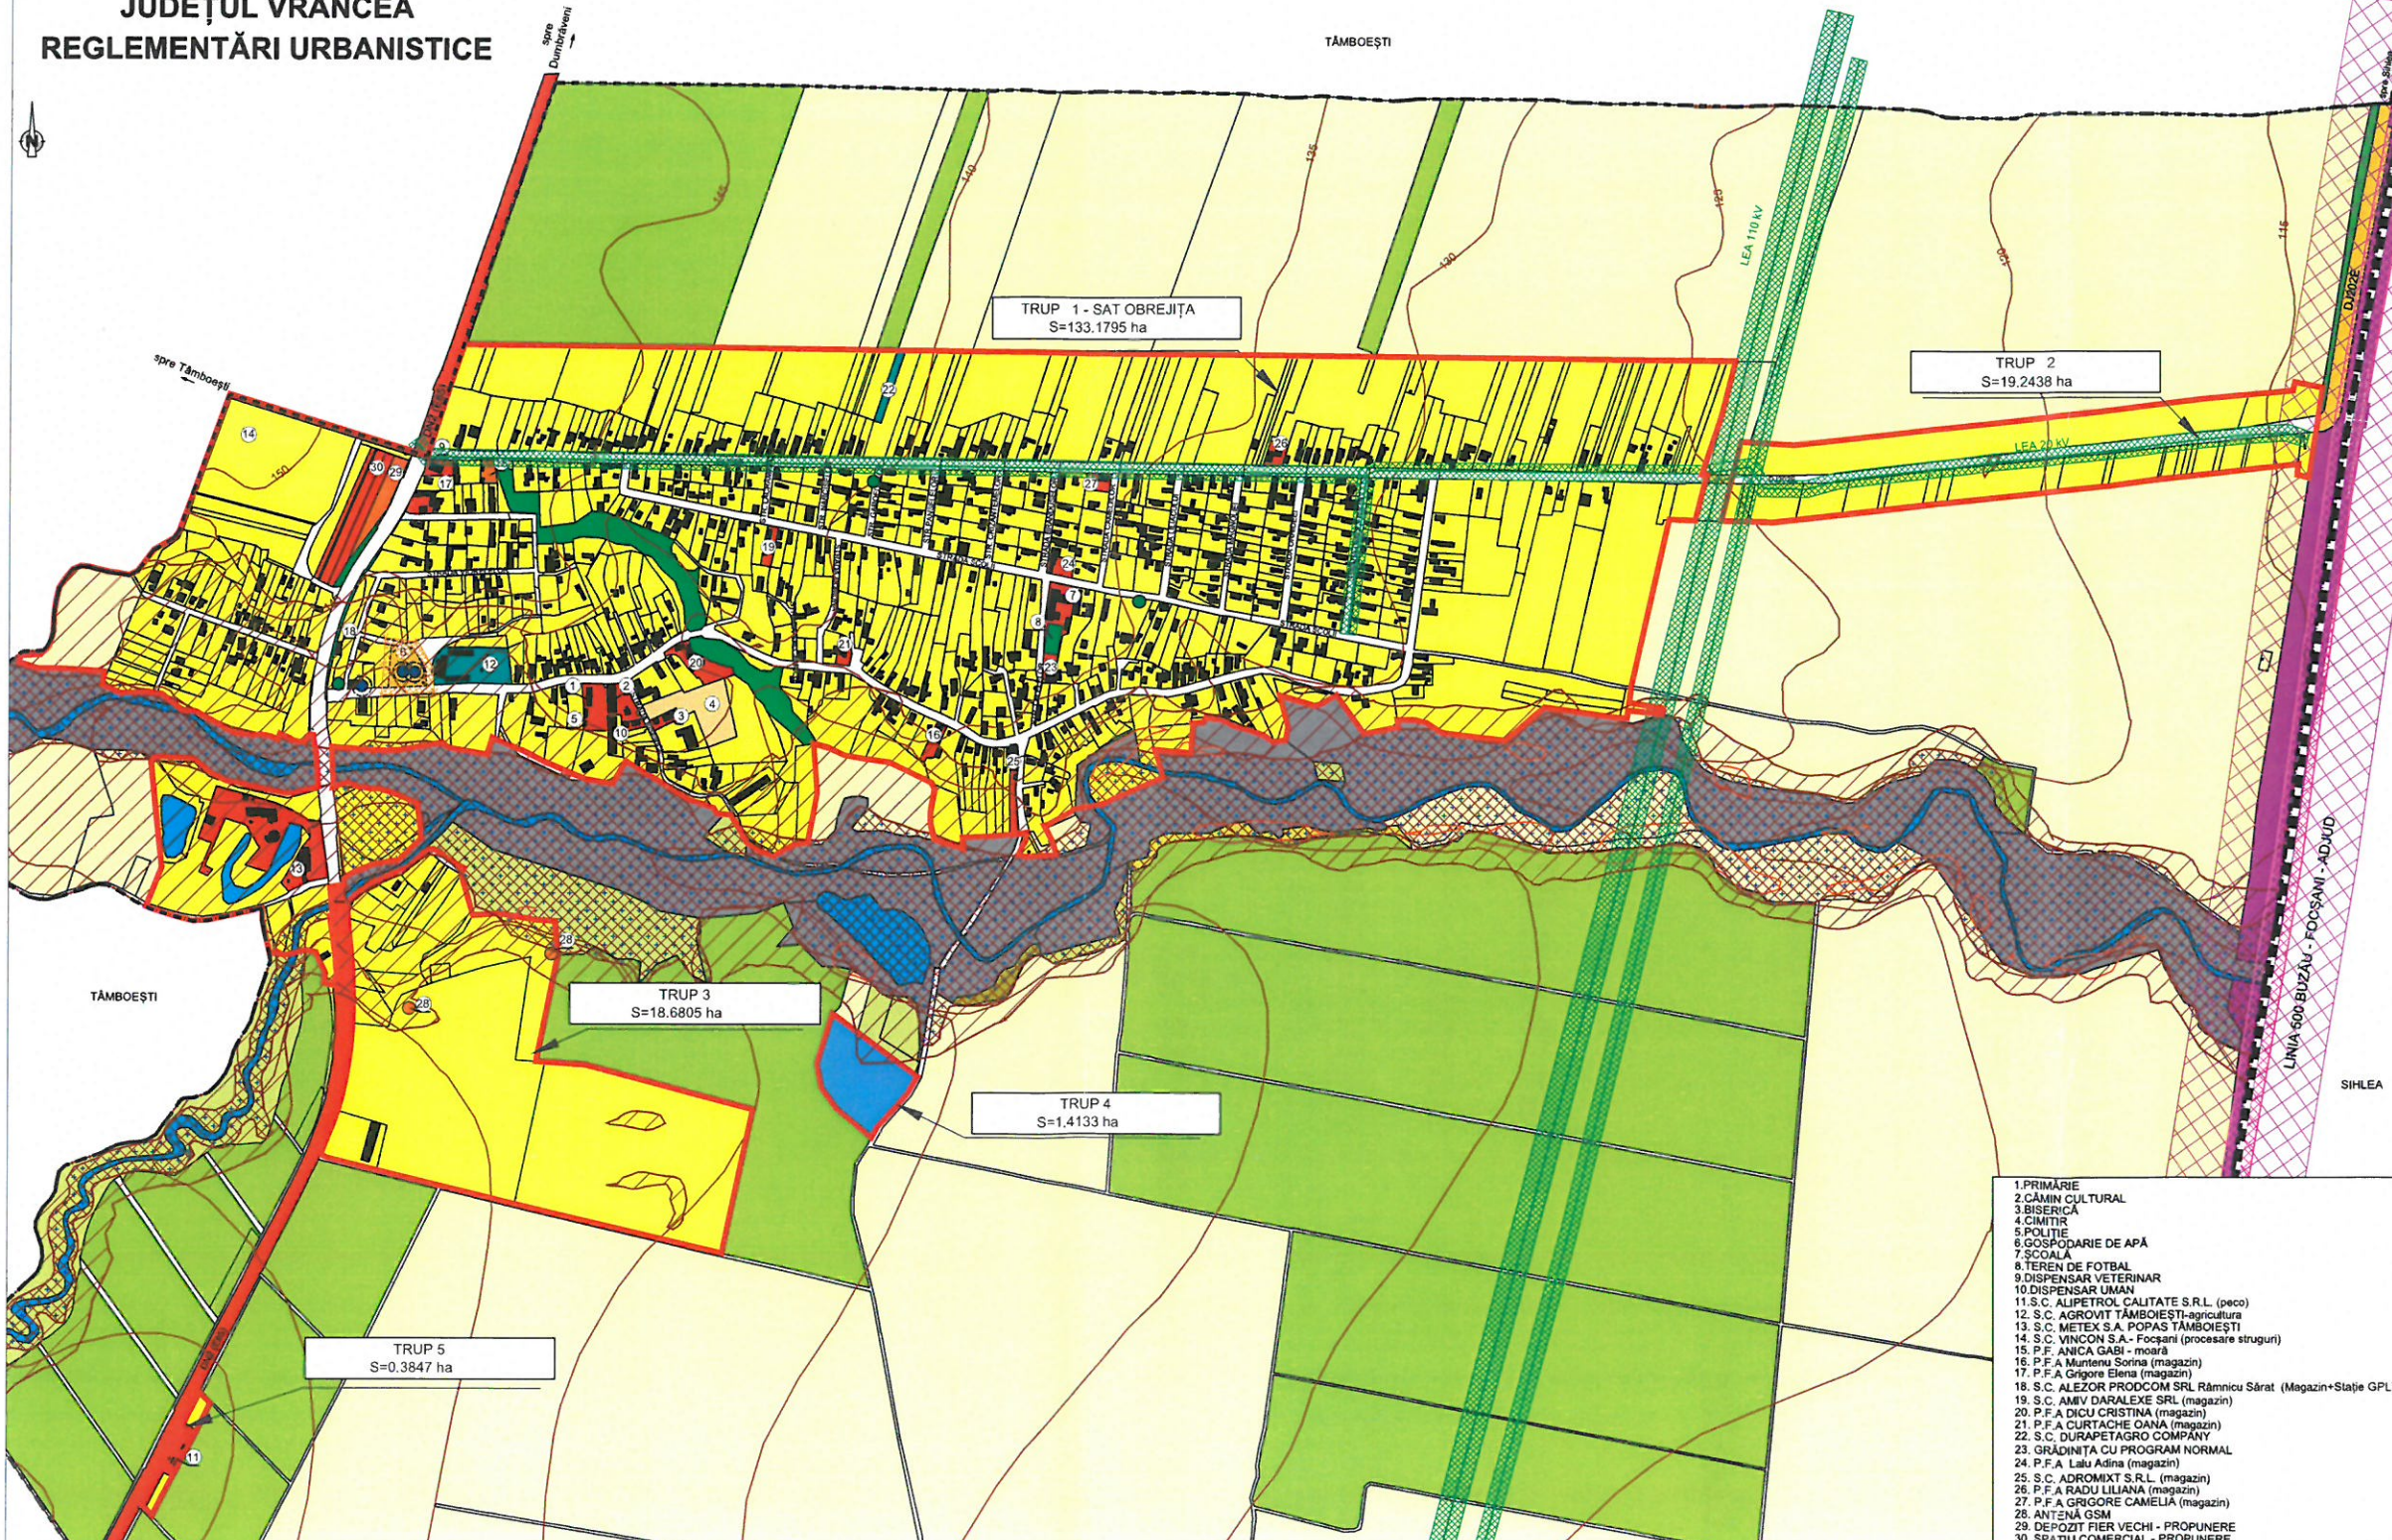

- LIMITE**
- LIMITA TERITORIULUI ADMINISTRATIV
 - LIMITA TERITORIULUI INTRAVILAN PROPUS
- ZONIFICARE FUNCIONALĂ ȘI CATEGORII DE FOLOSINȚĂ**
- ZONĂ PENTRU LOCUINȚE
 - ZONĂ INSTITUȚII PUBLICE ȘI SERVICII
 - ZONĂ CONSTRUCȚII AFERENTE ECHIPAMENTE TEHNICO-EDILITARE
 - ZONĂ AFERENTĂ CĂILOR DE COMUNICAȚIE FERROVIARĂ
 - ZONĂ GOSPODĂRIE COMUNALĂ/CIMITIRE
 - ZONĂ SPAȚII VERZI, AGREMENT ȘI SPORT
 - ZONĂ UNITĂȚI PRODUCTIVE/DEPOZITE/UNITĂȚI INDUSTRIALE
 - ZONĂ UNITĂȚI AGROZOOtehNICE
 - ALTĂ CATEGORIE
 - VII HIBRIDE
 - ARABIL
 - PĂȘUNI
 - PĂȘUNI
 - PĂDURI
 - TERENURI NEPRODUCTIVE
 - APE
- CĂI DE COMUNICAȚIE RUTIERĂ**
- DRUM NAȚIONAL
 - DRUM JUDEȚEAN
 - STRĂZI, DRUMURI DE EXPLOATARE
- CĂI DE COMUNICAȚIE FERROVIARĂ**
- CALE FERATĂ
- REȚELE MAJORE TEHNICO-EDILITARE**
- LINEE ELECTRICE AERIANE 20 kV
 - LINEE ELECTRICE AERIANE 110 kV
 - POST DE TRANSFORMARE AERIAN (PTA)
- ZONE DE PROTECȚIE/RESTRIȚIE/INTERDICȚIE**
- ZONE PROTEJATE PE BAZA NORMELOR SANITARE (SURSELE DE APĂ, CONDUCTE DE ALCUȚIUNE, STAȚIILE DE TRATARE, POMPARE, CIMITIRE, FERME DE ANIMALE)
 - ZONĂ DE PROTECȚIE ȘI SIGURANȚĂ LINEE ELECTRICE AERIANE (LEA 20 kV - 24 m, LEA 110 kV - 37 m)
- ZONARE GEOTEHNICĂ**
- ZONĂ BUNĂ DE CONSTRUIT CU AMENAJARI SPECIALE
 - ZONĂ IMPROPRIE DE CONSTRUIT
- RISCURI NATURALE**
- ZONĂ INUNDABILĂ ȘI DE EROZIUNE AFERENTĂ CURSURILOR DE APĂ PERMANENTE
- PROBABILITATE DE PRODUCERE A FENOMENELOR DE INSTABILITATE**
- MEDIE - MARE

1. PRIMĂRIE
2. CĂMIN CULTURAL
3. BISERICĂ
4. CIMITIR
5. POLIȚIE
6. GOSPODĂRIE DE APĂ
7. ȘCOALĂ
8. TEREN DE FOTBAL
9. DISPENSAR VETERINAR
10. DISPENSAR UMAN
11. S.C. ALIPETROL CALITATE S.R.L. (peco)
12. S.C. AGROVIT TAMBOEȘTI-agricultura
13. S.C. METEX S.A. POPAS TAMBOEȘTI
14. S.C. VINCON S.A. - Focșani (procesare struguri)
15. P.F. ANICA GABI - moară
16. P.F. A. Murleni Sorina (magazin)
17. P.F. A. Grigore Elena (magazin)
18. S.C. ALEZOR PROD.COM SRL Râmnicu Sărat (Magazin+Stație GPL)
19. S.C. AMIV DARALEXE SRL (magazin)
20. P.F. A. DICU CRISTINA (magazin)
21. P.F. A. CURTACHE OANA (magazin)
22. S.C. DURAPETAGRO COMPANY
23. GRĂDINIȚA CU PROGRAM NORMAL
24. P.F. A. Lătu Adina (magazin)
25. S.C. ADROMIXT S.R.L. (magazin)
26. P.F. A. RADU LILIANA (magazin)
27. P.F. A. GRIGORE CAMELIA (magazin)
28. ANTENĂ GSM
29. DEPOZIT FIER VECHI - PROPUNERE
30. SPAȚIU COMERCIAL - PROPUNERE

S.C. GEOGIS PROIECT S.R.L. Str. 19 Decembrie 1989, nr. 2 Iasi, Jud. Iasi, Str. 19 Decembrie 1989, nr. 2 Tel: 0232.242.121, 44 Email: geogis@geogis.ro		BENEFICIAR: CONSILIUL LOCAL OBREJIȚA	
PROIECTANT DE SPECIALITATE S.C. DEA URBISDESIGN S.R.L.		Scara 1:3000	P.U.G COMUNA OBREJIȚA Pr. nr.
Șef proiect ing. Andreea NECȘULESCU	Director ing. Lavinia CĂLIN	Data 2022	REGLEMENTĂRI URBANISTICE Planșa nr. 1
Intocmit ing. Anca PANDELICĂ	SAT OBREJIȚA		